
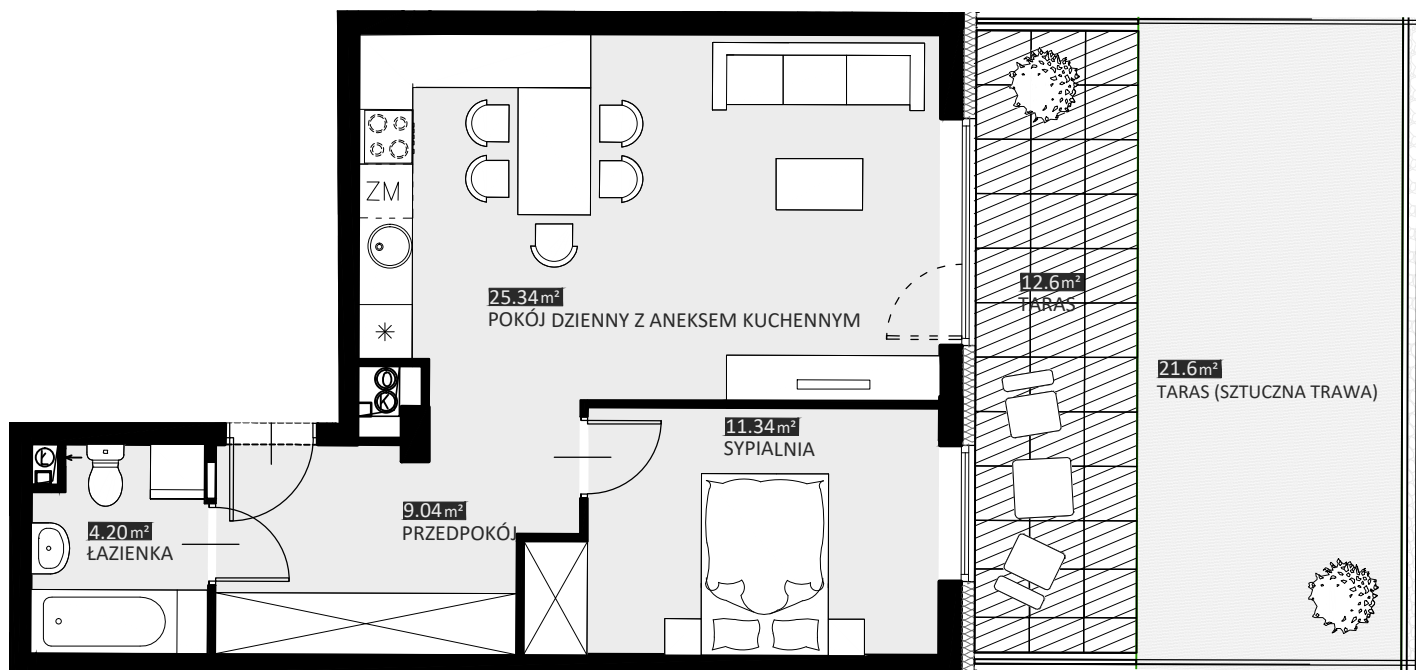


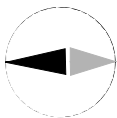



PÓŁNOCNA

APARTAMENTY

49,92	powierzchnia m ²
7	numer mieszkania
1	piętro

apartamentypolnocna.pl

PLAN OSIEDLA | ul. Północna 22/24

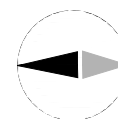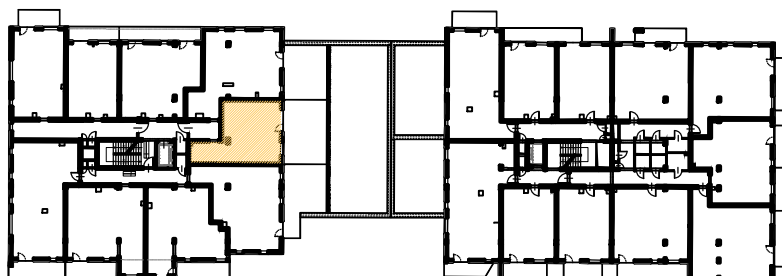

Biuro sprzedaży
ul. Chodźki 27, 20-093 Lublin
tel. 81 740 37 87 | 603 913 007
sprzedaz@apartus.info



Rysunek koncepcyjny - wymiary i powierzchnie przybliżone. Powyższa informacja nie stanowi oferty handlowej w rozumieniu art.66 §1 Kodeksu Cywilnego oraz innych właściwych przepisów prawnych.