


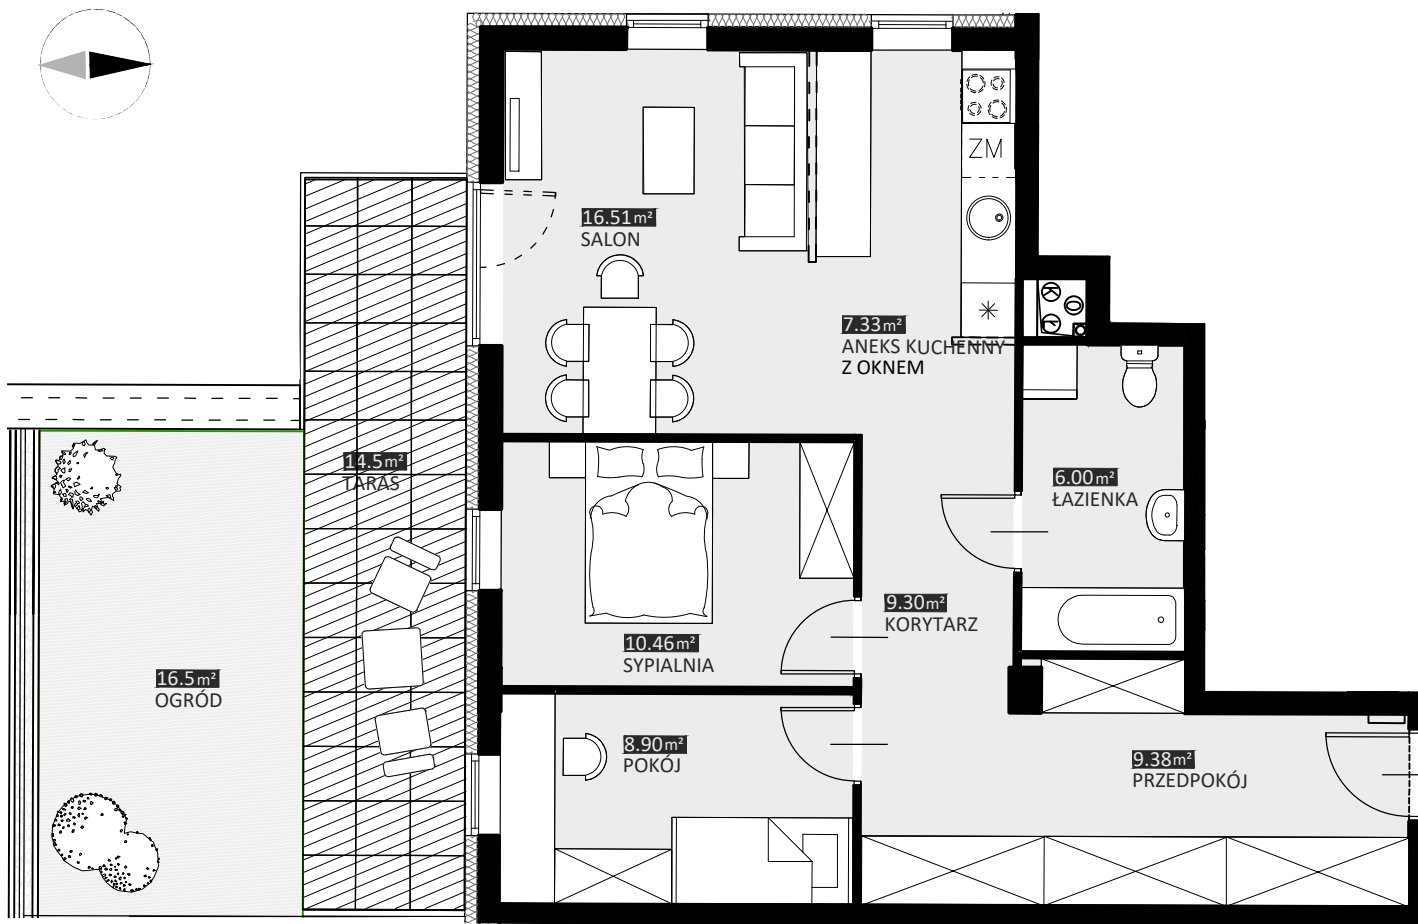

AP



PÓŁNOCNA

APARTAMENTY

67,85	powierzchnia m²
12	numer mieszkania
1	piętro

apartamentypolnocna.pl

PLAN OSIEDLA | ul. Północna 22/24

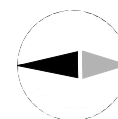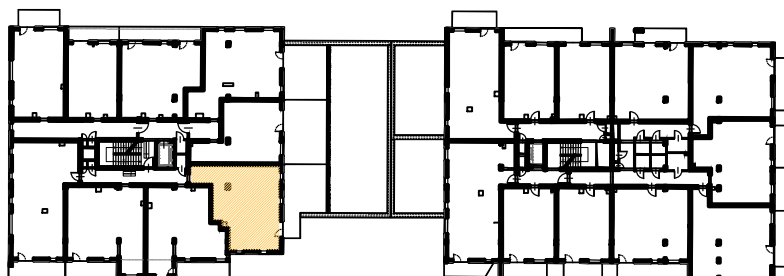

Biuro sprzedaży
 ul. Chodźki 27, 20-093 Lublin
 tel. 81 740 37 87 | 603 913 007
sprzedaz@apartus.info



Rysunek koncepcyjny - wymiary i powierzchnie przybliżone. Powyższa informacja nie stanowi oferty handlowej w rozumieniu art.66 §1 Kodeksu Cywilnego oraz innych właściwych przepisów prawnych.